



平成24年9月18日

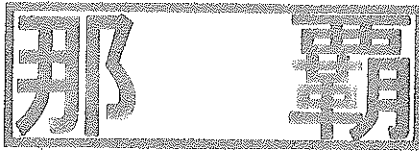

公 告

契約担当官
航空自衛隊第83航空隊
会計隊長 半田 深 穂

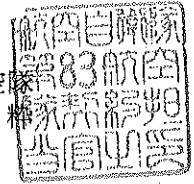

下記により入札を実施するので「入札及び契約心得」を熟知のうえ参加されたい。

記

1. 契約方式 一般競争契約
2. 入札事項
 - (1) 品名 (件名) 空調機2台以下2品目
 - (2) 履行期限 平成24年11月30日
 - (3) 履行場所 航空自衛隊那覇基地
3. 入札場所 航空自衛隊那覇基地会計隊入札室
4. 入札日時 平成24年10月10日 13時30分
5. 参加資格
 - (1) 全省庁統一資格「物品の売買」又は「役務の提供等」D級以上の資格を有する者
 - (2) 契約担当官等から取引停止の措置を受けている期間中の者でないこと。
6. 保証金 入札保証金：免除 契約保証金：免除
7. 入札方法 落札決定にあたっては、入札書に記載された金額に当該金額の5%に相当する額を加算した金額をもって落札価格とするので、入札者は課税業者又は免税業者を問わず見積もった金額の105分の100に相当する金額を入札書に記載すること。
また、本件の入札は、郵便入札を可とするが、その場合は入札日の前日までに航空自衛隊那覇基地会計隊契約班に必着とする。
8. 入札の無効 入札参加資格のない者による入札及び入札に関する条件に反した入札は無効とする。
9. 契約書の作成 有
10. 契約条件 航空自衛隊標準契約条項及び適用契約条項を参照のこと。
11. 契約条項提示場所 航空自衛隊那覇基地会計隊事務室
12. 契約方法 確定契約
13. 落札決定方式 総額決定
14. その他
 - (1) 入札説明会 無
 - (2) 入札参加希望者は、航空自衛隊那覇基地会計隊契約班まで連絡するとともに資格決定通知のコピーを入札日までに提出すること。
 - (3) 入札保証金の納付を免除してあるが、落札者が契約を結ばないときは、入札保証金相当額を徴収する。
 - (4) 同等品確認申請については、平成24年10月3日までに会計隊へ申請書類等を提出するものとする。

本書記載事項の詳細については航空自衛隊那覇基地会計隊契約班 後藤 まで。

電話番号 098-857-1191 内線3532・3533

航空自衛隊仕様書			
仕様書の種類	内容による分類	装備品等仕様書	
	性質による分類	個別仕様書	
物品番号		仕様書番号	
品名 又は 件名	空調機	那基LPS-24-159	
		承認	平成24年8月10日
		作成	平成24年8月10日
		改正	平成 年 月 日
			平成 年 月 日
作成部隊等名	第83航空隊第204飛行隊		

1 総則

本仕様書は、航空自衛隊那覇基地第204飛行隊において使用する空調機について適用する。

2 空調機の規格

以下の規格又は同等以上のものとし、グリーン購入法に適合する物。

- (1) 取付形状：天吊型エアコン×2台
- (2) 冷房能力：16.0Kw
- (3) 電源：3相200V
- (4) その他：害虫対策及び防錆処理が施されている物。

航空自衛隊仕様書			
仕様書の種類	内容による分類	装備品等仕様書	
	性質による分類	個別仕様書	
物品番号		仕様書番号	
品名 又は 件名	空調機の据付	那基LPS-24-160	
		承認	平成24年8月10日
		作成	平成24年8月10日
		改正	平成 年 月 日
			平成 年 月 日
作成部隊等名	第83航空隊第204飛行隊		

1 総則

本仕様書は、航空自衛隊那覇基地第204飛行隊において使用する空調機の据付について適用する。

2 据付の検査場所

別図第1～3による。（航空自衛隊那覇基地第83航空隊第204飛行隊）

3 要求内容

要求内容は以下によるものとする。

- (1) 製造メーカー取扱説明書に基づき、空調機の据付を行う。
- (2) 据え付ける空調機については、那基LPS-24-159によるものとする。
- (3) 必要な工具、資材は、契約相手方が準備する。
- (4) 空調機の据付場所の細部については、別図第2のとおりする。
- (5) 据え付つける空調機の外機外板及び熱交換機について耐塩及び防錆処理を施す。
- (6) 本据付に使用する材料はすべて新品とし、堅固に据付けられる物とする。
- (7) 配管はスリムダクト仕上げとする。
- (8) 別図第2の据付場所に3相200Vを確保するため、同建物内の電源室（トランス2次側）から電源を引き込む。
- (9) 同電源室内に空調機用の動力盤を設置し動力盤内には親ブレーカ（漏電用）と子ブレーカー（各空調機用）の2個を設置する。
- (10) 電源室外側（壁貫通部）には防水のためのプルボックスを設置し、屋外配線については、保護管を設置し、配線を保護する。

品名	空調機の据付
----	--------

4 管理事項

- (1) 基地内立ち入りについては、那覇基地入出門規則及び第83航空隊の立入禁止区域への立入手続き等に関する達に従い、据付場所及び定められた地域以外には立ち入ってはならない。
- (2) 契約相手方は作業の安全に留意し、事故、災害、火災、盗難等の防止に努めるものとする。
- (3) 据付に起因して発生する事故、その他契約相手方の不注意によって発生した事故に対しては、契約相手方が無償で保証するものとする。
- (4) 契約相手方は、この契約により知り得た航空自衛隊に関する知識を漏洩又は他に転用してはならない。
- (5) トランス結線作業は、建物内を一時停電させた状態で行う。


5 保証


据付後、当該物品の設置に係わる不具合事項が発生し、その原因が契約相手方の責任に基づくものと明らかに認められた場合は、契約相手方が無償で補修の責任を負うものとする。ただし、判定は両者協議のうえ決定する。

6 仕様書の疑義


仕様書についての疑義がある場合、又は仕様書で規定した以外の設置の必要が生じた場合は、官側に申し出るものとする。

那覇基地配置図

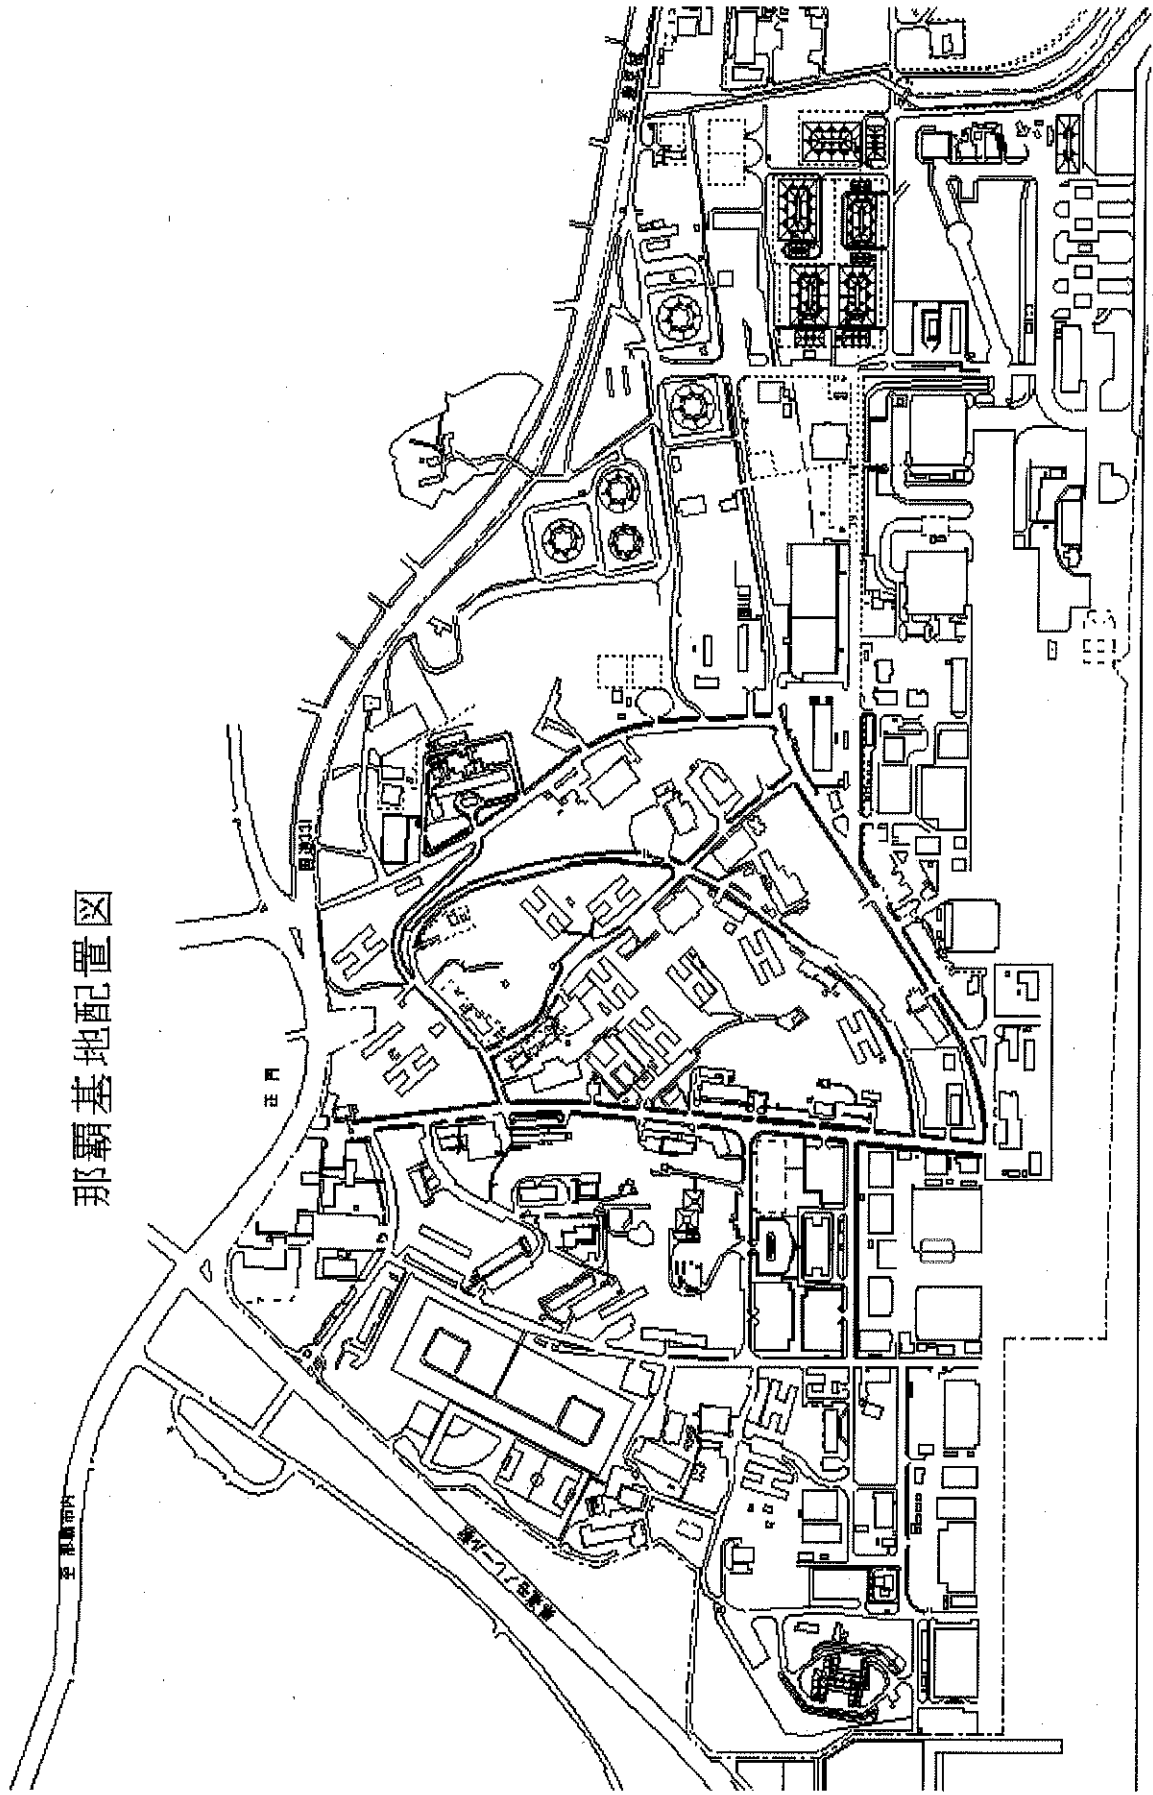

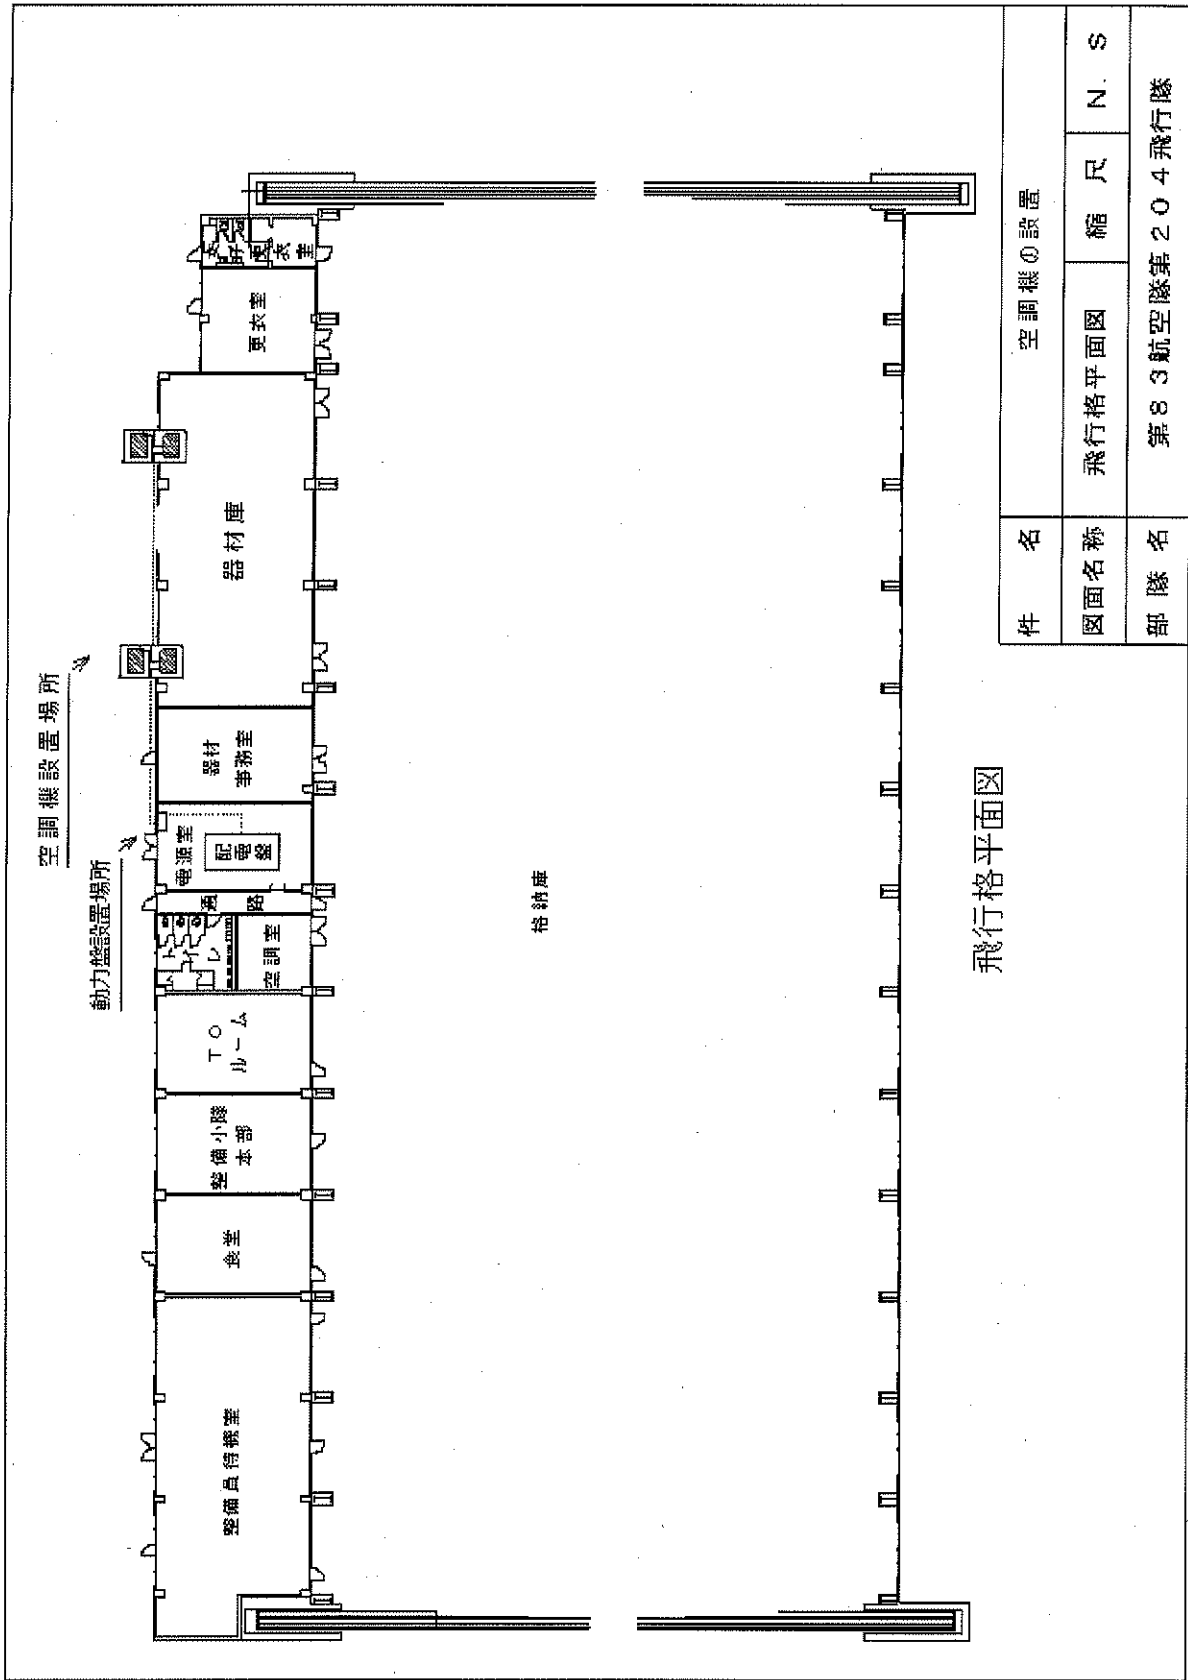

件名	空調機の設置		
図面名称	飛行格平面図	縮尺	N. S
部隊名	第83航空隊第204飛行隊		

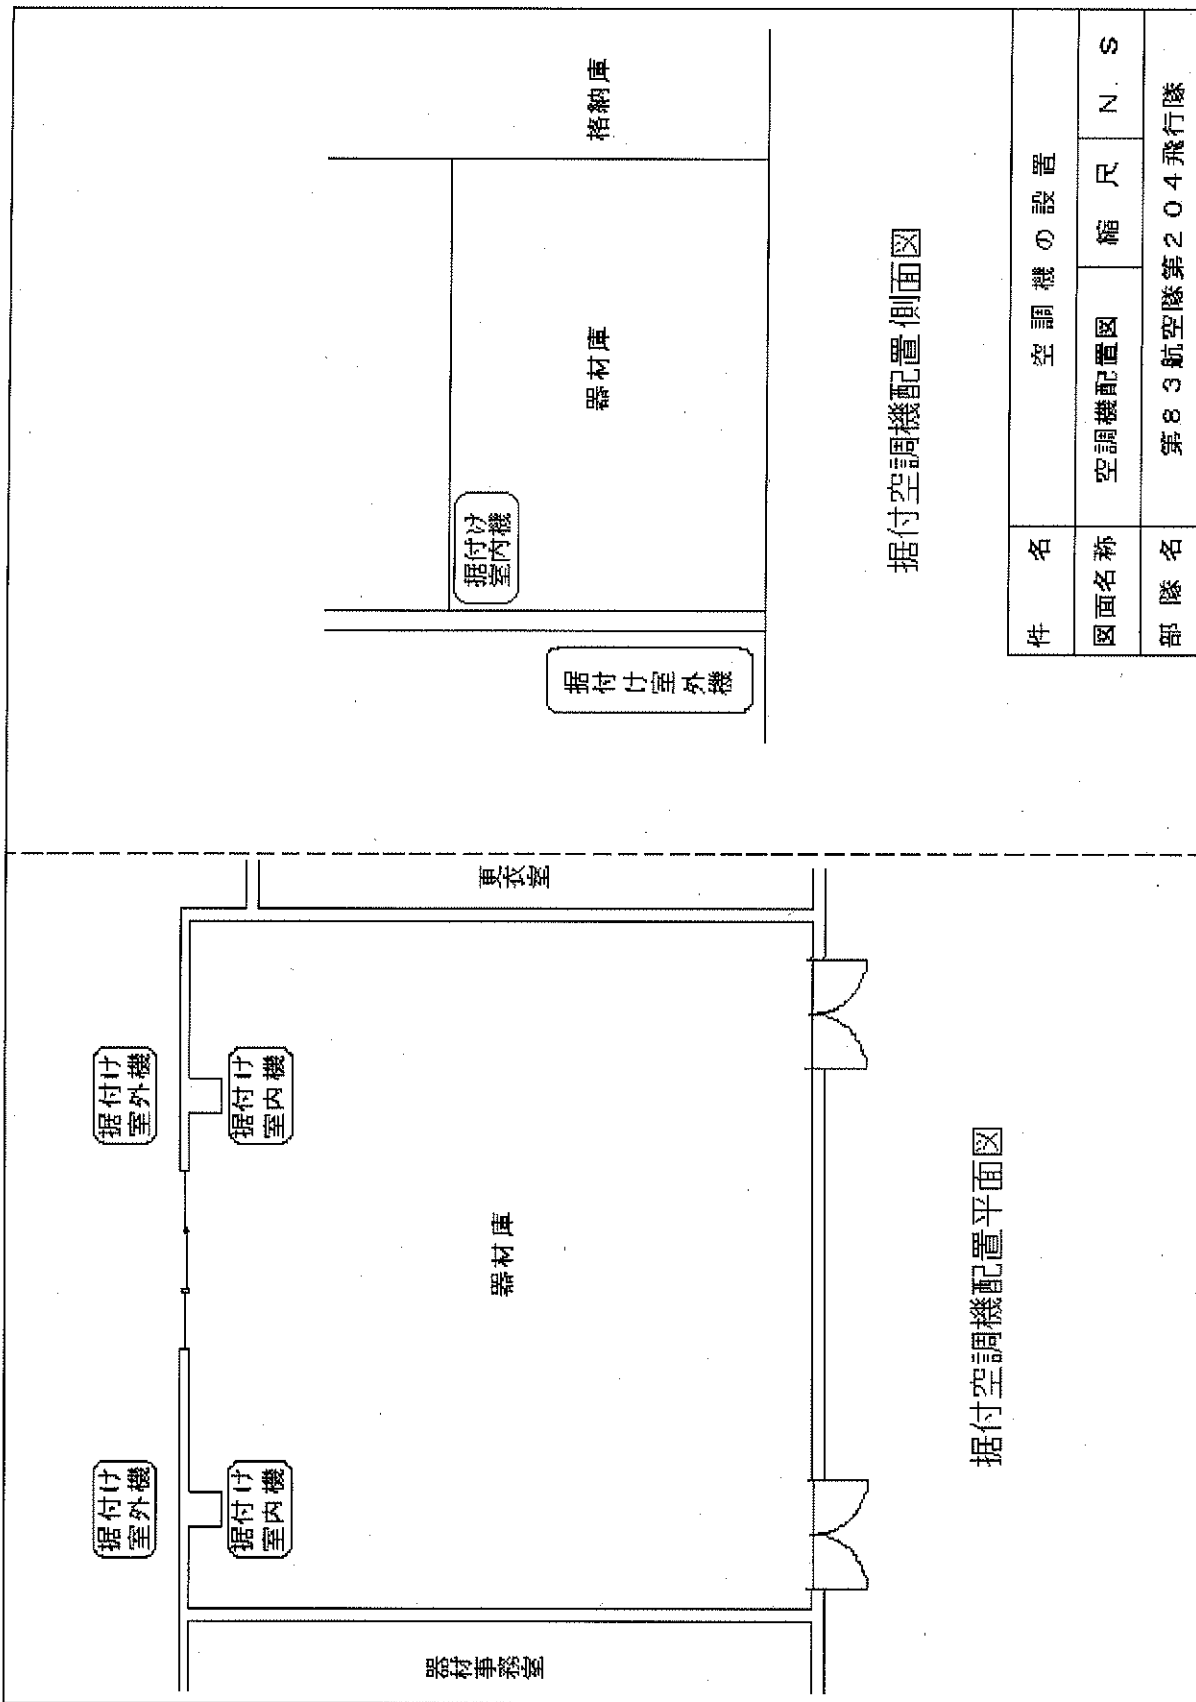

据付空調機配置側面図

据付空調機配置平面図

空調機の設置			
件名	空調機配置図	縮尺	N. S
図面名称	第83航空隊第204飛行隊		
部隊名			