

平成 25 年 1 月 4 日

見 積 競 争 公 告
(見積提出依頼)

独立行政法人 国際協力機構
沖縄国際センター
契約担当役 所長 小幡俊弘



下記につき見積書の提出をお願いします。

記

1. 案件名 宿泊棟消火栓配管工事
2. 仕様 別紙のとおり（仕様書、配管図）
3. 提出期限 平成 25 年 1 月 10 日(木) 17:00 まで
4. 提出場所 JICA 沖縄国際センター ニライホール 2 階
JICA プラザ内入札箱
5. 納品期限 平成 25 年 2 月 28 日(木)
6. 支払条件 納品納入後、1 か月以内の支払い
7. 問合せ先 総務課／竹中（電話:098-876-6000）

以上

宿泊棟消火栓配管更新工事仕様書

1 更新目的

宿泊棟床下ピット内消火栓配管更新に伴う取替え工事である。

2


消火栓配管資材		
資材項目	規 格	数 量
配管用炭素鋼管	SGP3452(白)50A	90m
配管用炭素鋼管	SGP3452(白)65A	65m
同上継ぎ手		一式
維持金具		一式
接 合 剤		一式
雑材消耗品		一式
ストラブ・カップリング継手	50A	6個
ストラブ・カップリング継手	65A	2個
施 工 費		
配管施工費		一式
配管撤去費		一式
水圧試験費		一式
養生費		一式
産業廃棄物処理費		一式
運 搬 費		一式
消防申請手続費用		一式
諸 経 費		一式

3 一般事項



- ① 本仕様書に記載無き事項でも、技術及び役務完了に必要な事項は請負者の負担により実施する。
- ② 施工時における既施設、設備の保護には、十分注意を払うものとし、破損した場合は監督官と協議の上、速やかに原型復旧するものとする。
- ③ 施工者は別紙の配管図を基に工事計画、作業立案、監督職員に報告と承認後、速やかに工事を実施する。
- ④ 工事の作業時間は9:30～17:00の時間(片付けを含む)
- ⑤ 工事に関しては、土、日、祝祭日は基本的に行わない。
- ⑥ 資材の撤去品に関しては、マニフェスト等の書類を提出すること。
- ⑦ 工事に伴い消防署に着工届け、設置届けなどの書類作成及び消防立会いなどの対応行う事。
- ⑧ 役務完了後、現場清掃の上、検査官の調査を受けて合格をもって完了とする。
- ⑨ 工事報告書に関しては、A4サイズ(写真貼付)2冊提出とする。

別紙：配管図（修繕前、修繕後）


修繕前状況

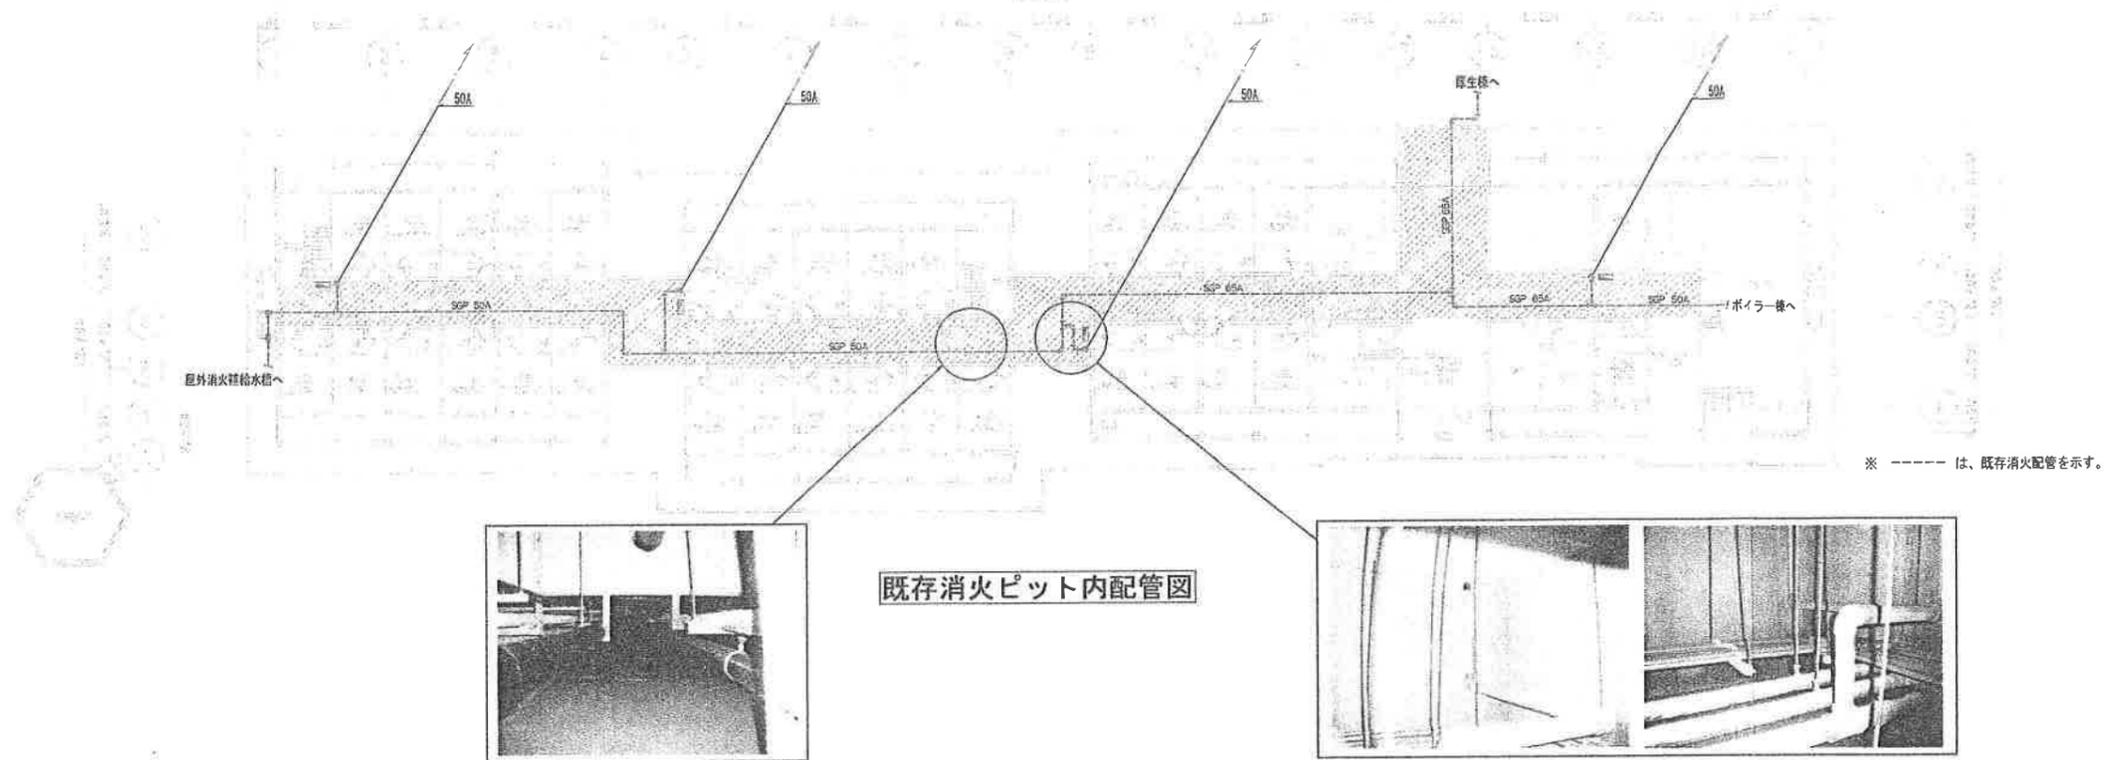


既存消火ピット内配管図

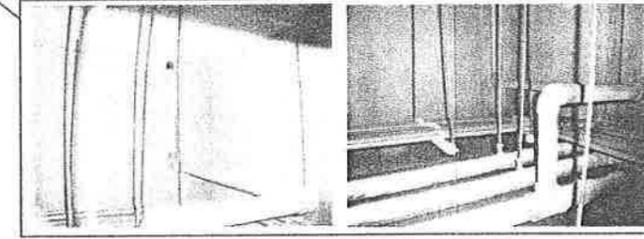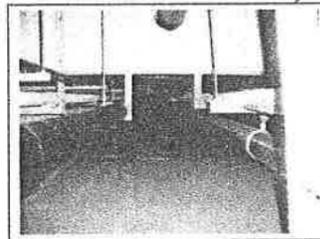

修繕後状況

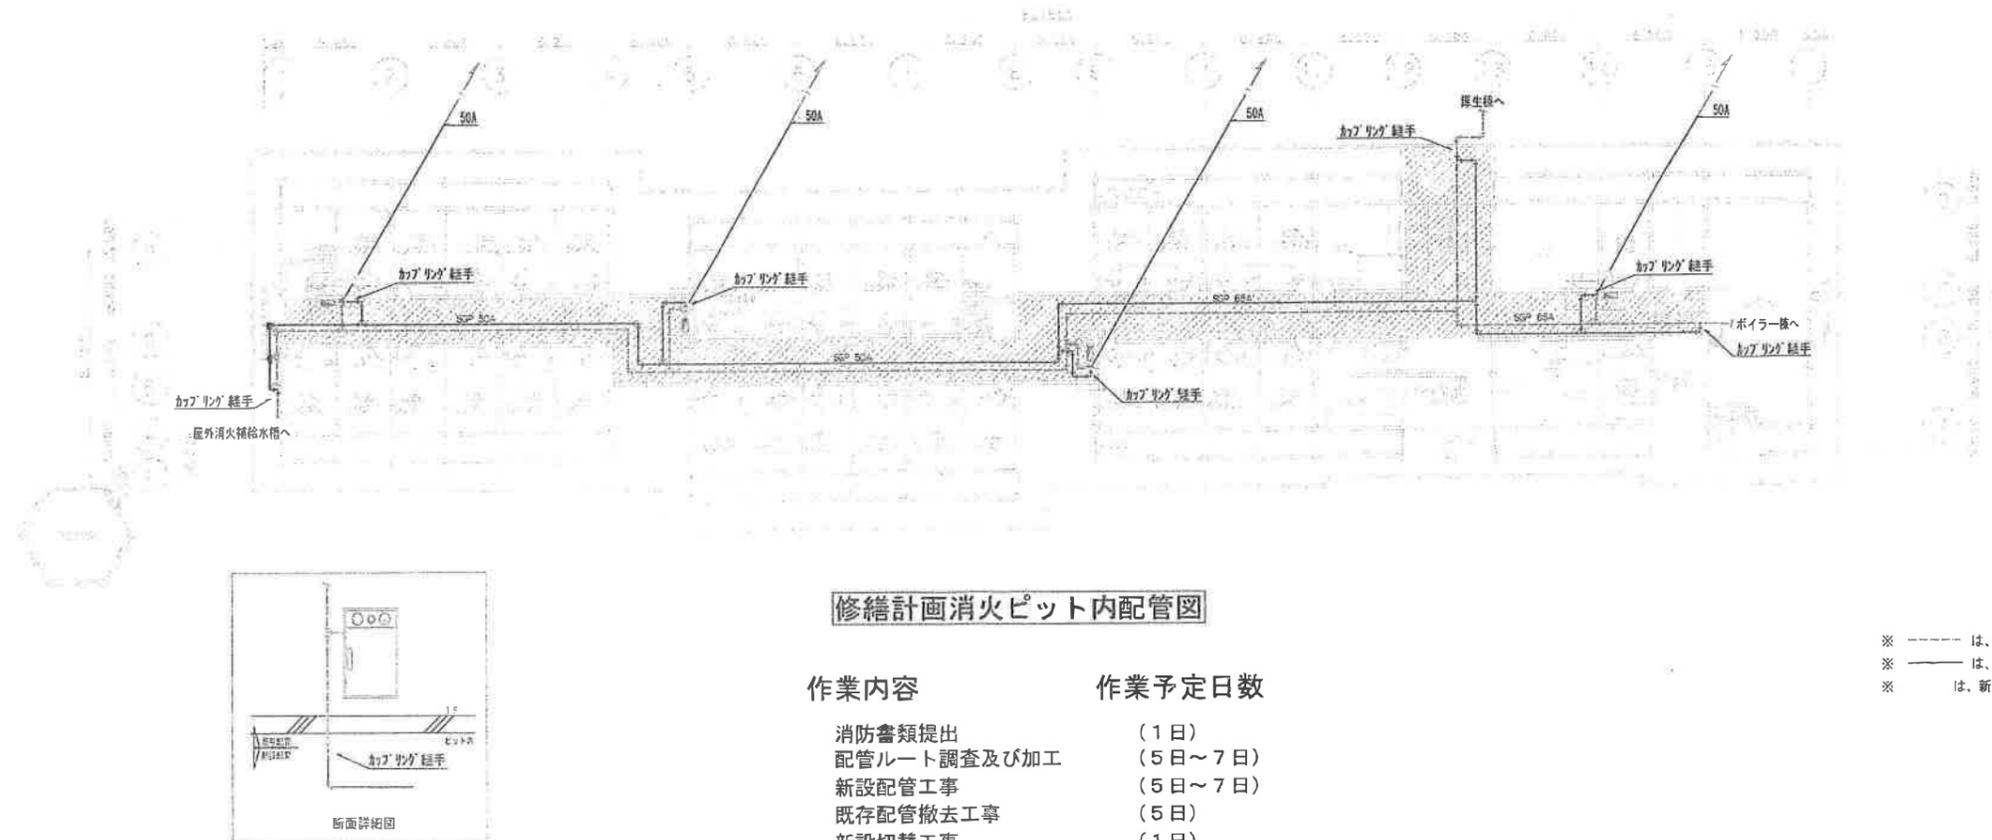

修繕計画消火ピット内配管図

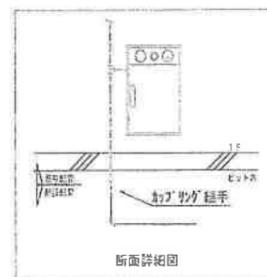

作業内容	作業予定日数
消防書類提出	(1日)
配管ルート調査及び加工	(5日～7日)
新設配管工事	(5日～7日)
既存配管撤去工事	(5日)
新設切替工事	(1日)
消防書類提出	(1日)