


告

契約担当官
航空自衛隊第83航空隊
会計隊長 城垣 崇

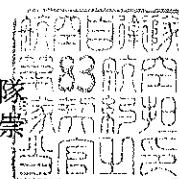

下記により入札を実施するので「入札及び契約心得」を熟知のうえ参加されたい。

記

1. 契約方式 一般競争契約
2. 件名 昇圧変圧器新設工事
3. 工期 平成25年12月4日 ～ 平成26年2月28日
4. 工事場所 航空自衛隊知念分屯基地
5. 入札場所 航空自衛隊那覇基地会計隊入札室
6. 入札日時 平成25年12月4日 13時30分
7. 参加資格
 - (1) 装備施設本部の資格決定通知書の交付を受けた者のうち「電気」の資格を有する者。
 - (2) 契約担当官等から又は防衛省としての取引停止等の措置を受けている期間中の者でないこと。
 - (3) 都道府県警察から暴力団関係者として防衛省が発注する工事等から排除するよう要請があり、当該状態が継続していない者。
 - (4) 入札後、契約を締結するまでの間に、都道府県警察から暴力団関係者として防衛省が発注する工事等から排除するよう要請があり、当該状態が継続している者とは契約を行わない。
8. 入札保証金 免除
9. 契約保証金 免除
10. 入札方法

落札決定にあたっては、入札書に記載された金額に当該金額の5%に相当する額を加算した金額をもって落札価格とするので、入札者は課税業者又は免税業者を問わず見積もった金額の105分の100に相当する金額を入札書に記載すること。また、本件の入札は郵便入札を可とするが、その場合は入札日前日までに航空自衛隊那覇基地会計隊契約班に必着とする。(書留推奨)
11. 入札の無効

入札参加資格のない者による入札及び入札に関する条件に反した入札は無効とする。
12. 契約書の作成 有
13. 契約条件 航空自衛隊標準契約条項及び適用契約条項を参照のこと。
14. 契約条項提示場所 航空自衛隊那覇基地会計隊事務室及び航空自衛隊知念分屯基地会計事務室
15. 契約方法 確定契約
16. 落札決定方式 総額決定
17. 入札説明会 無
18. その他
 - (1) 入札参加希望者は、入札日前日までに資格決定通知書の写しを航空自衛隊那覇基地会計隊契約班に提出し、入札書類を受領すること。また、現場担当者より仕様書を受領し、必要な説明を受けること。
 - (2) 入札保証金の納付を免除してあるが、落札者が契約を結ばないときは、入札保証金相当額を徴収する。
 - (3) 入札書に記載された金額の100分の105に相当する金額に1円未満の端数があるときは、端数金額を切り捨てるものとする。

本書記載事項の詳細については航空自衛隊那覇基地会計隊契約班 宮城 まで。
電話番号 098-857-1191 内線3532・3533

工 事 仕 様 書

1 工事件名
昇圧変圧器新設工事

2 工事場所
航空自衛隊知念分屯基地

3 工 期
平成 年 月 日から平成 年 月 日まで

4 工事概要
本工事は、昇圧変圧器を新設する。

5 工事種別及び数量

工事種別	規 格	数量	単位	備 考
1 電気設備工事				
(1)新設工事				
昇圧変圧器	屋内乾式 3φ60HZ300KVA 1次電圧 (3φ4w 120/208V) 2次電圧 (3φ4w 416/240V)	1	台	JEC-2200
絶縁ケーブル	600VEM-CE250mm ²	16	m	

6 一般事項

- (1) 本工事は、仕様書及び図面による他、国土交通省制定・公共建築工事標準仕様書（電気設備工事編）（平成25年版、以下「共通仕様書」という。）の基準並びに関係法規により実施する。
- (2) 工事実施にあたり、事前に監督官と調整する。
- (3) 仕様書に明記なき事項及び作業実施時において疑義が生じた場合には、すべて監督官と協議しなければならない。
- (4) 工事に伴い仕様書に記載されていない事項であっても取り合わせ上多少の変更を必要とする場合、または技術上当然施工すべき事項は契約金額の範囲内で実施する。
- (5) 工事場所においては、常に作業の安全に留意して事故及び災害防止に努めるとともに、作業中在来施設に損傷を与えた場合は、契約相手方の責任において直ちに原型に復旧する。
- (6) 工事写真は各工程毎及び隠ぺい箇所、その他監督官の指示する箇所の作業写真を契約相手方の責任において撮影、整理して提出するものとする。
- (7) 基地立入については、基地規則に従い手続き等を実施するとともに、工事現場及び定められた地域以外に立ち入ってはならない。
- (8) 工事材料は、仕様書及び図面並びに共通仕様書の定めるところに従うものとし、必要に応じ証明となる資料を添えて監督官に報告するものとする。
- (9) 契約相手方は工事施工によって生じた発生材について、所定の調書を作成し、監督官の指示する場所に集積し、監督官に引き渡さなければならない。
- (10) 契約相手方は契約成立後、監督官の指定する書類を速やかに提出するものとする。
- (11) 工事完成検査に合格したときは、速やかに工事目的物の引渡書を提出すること。






7 特記事項


- (1) 変圧器
 - ア 変圧器はボルト等を用いて強固に固定する。
 - イ 配線は人が、触れないように施設する。
 - ウ 変圧器二次側への接続は既設ケーブルを使用するものとする。
 - エ 変圧器の接地は既設ケーブルにて接地工事を行う。
- (2) 工事完了
新設発電機設置工事（別途工事）の完了に合わせる。
- (3) 試験
共通仕様書に示す事項に基づいて試験を行い、監督職員に試験成績書を提出し承諾を受ける。

8 その他

- (1) 基地内での車両走行は標識等を遵守する。
- (2) 作業終了後は現場の清掃を確実に実施する。

工事関係者以外への本仕様書の複製及び閲覧を禁止する。

工事件名	昇圧変圧器新設工事			図面番号
図面名称	仕様書			1
縮 尺	NO SCALE			2葉の内
施設班長	企画係長	監督官	係	
				
航空自衛隊知念分屯基地				

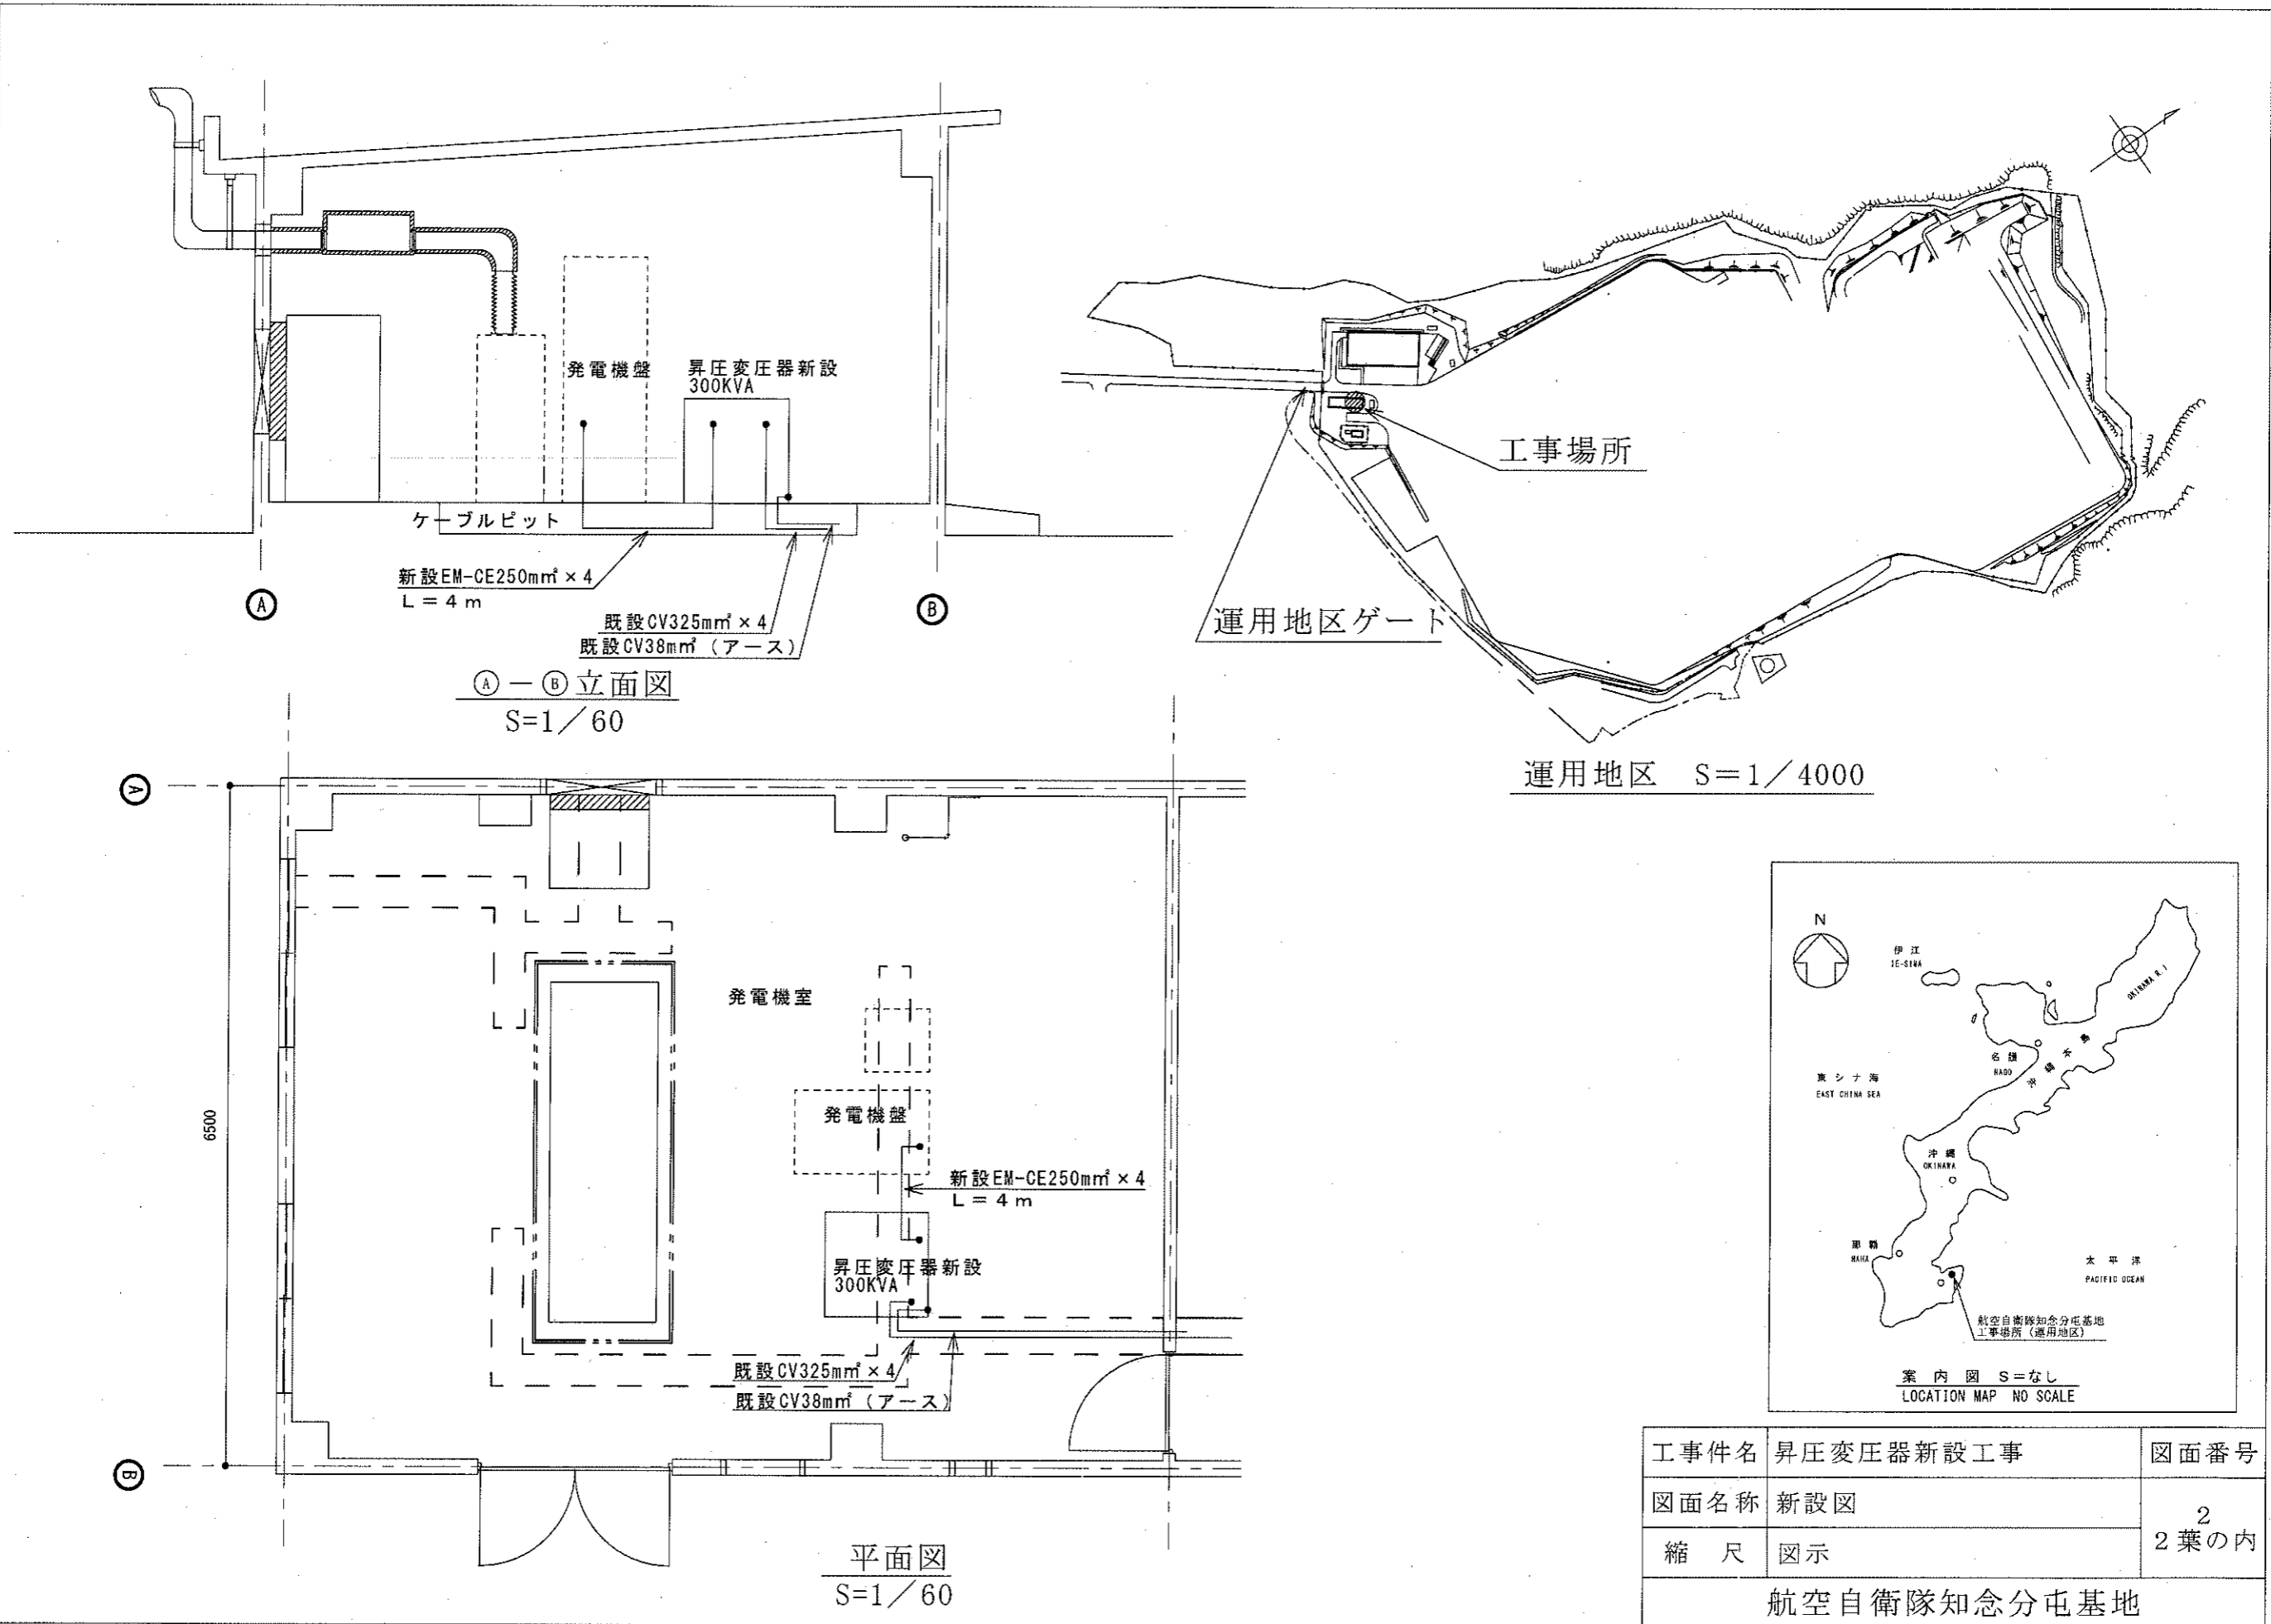


Ⓐ - Ⓑ 立面図
S=1/60

平面図
S=1/60

工事場所

運用地区ゲート

運用地区 S=1/4000

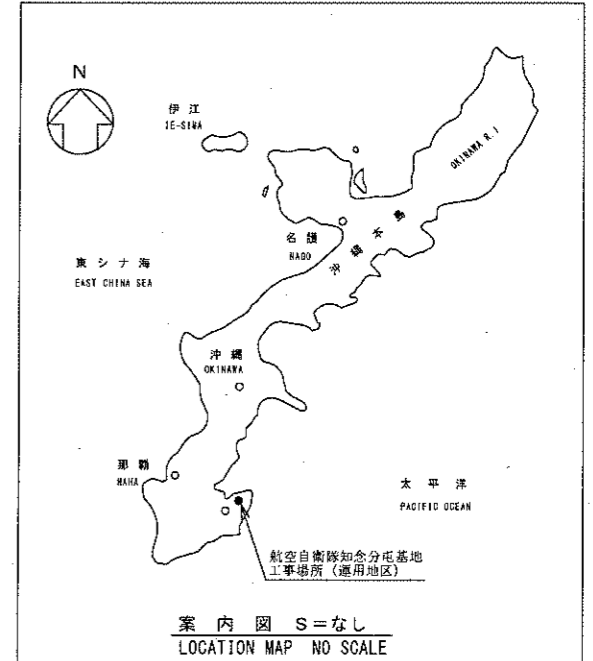

案内図 S=なし
LOCATION MAP NO SCALE

工事件名	昇圧変圧器新設工事	図面番号
図面名称	新設図	2
縮尺	図示	2葉の内
航空自衛隊知念分屯基地		