




契約担当官
航空自衛隊第9航空団
会計隊長 北原 浩

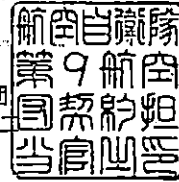

下記により入札を実施するので「入札及び契約心得」を熟知のうえ参加されたい。

記

1. 契約方式 一般競争契約
2. 入札事項
 - (1) 件 名 那覇基地外来宿舎の清掃役務（週3回）外
 - (2) 履行期間 平成31年4月1日 ～ 平成32年3月31日
 - (3) 履行場所 航空自衛隊那覇基地
 3. 入札場所 航空自衛隊那覇基地会計隊事務室
 4. 入札日時 平成31年3月26日 14時00分
 5. 参加資格
 - (1) 予算決算及び会計令第70条及び71条の該当者については参加できない。
 - (2) 防衛装備庁長官又は航空幕僚長から「装備品等及び役務の調達に係る指名停止の要領」に基づく指名停止の措置を受けている期間中の者でないこと。
 - (3) 前号により現に指名停止を受けている者と資本関係又は人的関係のある者であつて、当該者と同種の物品の充買又は製造若しくは役務請負について防衛省と契約を行おうとする者でないこと。
 - (4) 原則、現に指名停止を受けている者の下請負については認めないものとする。ただし、真にやむを得ない事由を防衛装備庁長官が認めた場合はこの限りではない。
 - (5) 平成28・29・30年度防衛省競争参加資格（全省庁統一資格）「役務の提供等」のA、B、C又はDに格付けされた九州・沖縄地域の競争参加資格を有する者。
 - (6) 平成31・32・33年度防衛省競争参加資格（全省庁統一資格）「役務の提供等」のA、B、C又はDに格付けされた九州・沖縄地域の競争参加資格を認定される見込みの者であること。
6. 保証金 入札保証金：免除 契約保証金：免除
7. 入札方法 入札者は消費税及び地方消費税に係る課税業者であるか免税業者であるかを問わず、見積もった単価の108分の100（平成31年10月1日以降の履行に係るものは110分の100（経過措置が適用される契約については、適用される税率に応じた率））に相当する単価に予定数量を乗じて得た額の合計金額を入札書に記載すること。また、本件の入札は、郵便入札を可とするが、その場合は平成31年3月25日1700までに航空自衛隊那覇基地会計隊契約班に必着とする。
8. 入札の無効 入札参加資格のない者による入札及び入札に関する条件に反した入札は無効とする。
9. 契約書等の作成 有
10. 契約条件 航空自衛隊標準契約条項及び適用契約条項を参照のこと。
11. 契約条項提示場所 航空自衛隊那覇基地会計隊事務室
12. 契約方法 単価契約
13. 落札決定方式 総額決定
14. その他
 - (1) 入札説明会 無
 - (2) 入札参加希望者は、航空自衛隊那覇基地会計隊契約班まで連絡するとともに、資格決定通知書のコピーを入札開始前までに提出すること。
 - (3) 入札保証金の納付を免除してあるが、落札者が契約を結ばないときは、入札保証金相当額を徴収する。
 - (4) 消費税及び地方消費税（消費税及び地方消費税相当分を含む）は、請求金額が確定した段階で当該金額の8%（平成31年10月1日以降の履行に係るものは10%（経過措置が適用される契約については、適用される税率に応じた率））に相当する額とする。
なお、円未満の端数があるときは、端数金額を切り捨てる。

本書記載事項の詳細については航空自衛隊那覇基地会計隊契約班 久間 まで。

航空自衛隊仕様書			
仕様書の種類	内容による分類	役務仕様書	
	性質による分類	個別仕様書	
物品番号		仕様書番号	
品名 又は 件名	那覇基地外来宿舎の清掃役務	基群 LPS-31-1	
		承認	平成31年3月8日
		作成	平成31年2月18日
		改正	平成 年 月 日
			平成 年 月 日
作成部隊等名	第9航空団 基群本部		

1. 総則

本仕様書は、航空自衛隊那覇基地における外来宿舎の清掃について適用する。

2. 履行場所

航空自衛隊 那覇基地

3. 役務仕様

(1) 清掃面積、清掃場所は、別紙及び別図第1～第3のとおり。

(2) 作業日時については、週3回0800～1200（月、水、金曜日を基準）（祝祭日等を除く。）及び月1回（日時は、官側と協議する）とする。

4. 作業内容

(1) 清掃内容は、別紙のとおり。

(2) 契約相手側は、清掃に必要な洗剤及び用具等を負担するものとする。

(3) 契約相手側は、作業内容等に疑義が生じた場合は、官側と協議するものとする。

5. 管理事項

(1) 基地内及び外来宿舎への立入りは、関連規則に基づき所定の手続きを行い、作業場所及び許可された場所以外立入ってはならない。

なお、3階の女性区画の立入りは、女性作業員のみとする。

(2) 契約相手側は毎日、作業開始及び作業終了時において、監督官の確認を受けるものとする。

(3) 作業員の不注意により生じた、備品及び建物等の破損等は契約相手側が無償で補償するものとする。

(4) 契約相手側は、安全に留意し、事故防止に努めるものとする。

(5) 契約相手側は、建築物環境衛生総合管理業登録証明書を有するものとする。

6. 検査

検査は、現場確認をもって行う。

7. その他

この仕様書についての疑義が生じた場合、又は仕様書で規定された以外の作業等が生じた場合は、官側と協議するものとする。

那覇基地外来宿舎の清掃場所及び清掃内容

1 週3回 床の日常清掃

項目	清掃場所	清掃内容	清掃面積
1	玄関ホール	床の除塵及び部分水拭き	144m ²
2	各階廊下（ホール含む。）	床の除塵及び部分水拭き	992m ²
3	階段	床の除塵及び部分水拭き	144m ²
4	各階便所（女性便所含む。）	床の除塵及び全面水拭き	120m ²
5	各階洗面所（女性洗面所含む。）	床の除塵及び全面水拭き	71m ²
6	各階シャワー室（女性シャワー室含む。）	床の除塵及び全面水拭き	77m ²
7	各階乾燥室	床の除塵及び部分水拭き	145m ²
8	各階調理室	床の除塵及び部分水拭き	45m ²
9	各階洗濯室	床の除塵及び部分水拭き	71m ²
10	娯楽室	床の除塵及び部分水拭き	120m ²
11	自習室及び会議室	床の除塵及び部分水拭き	90m ²


2 週3回 床以外の日常清掃

項目	清掃場所	清掃内容
1	玄関ホール	フロアマット除塵、什器備品除塵、金属部分除塵、扉ガラス部分水拭き及びごみ収集
2	各階廊下（ホール含む。）	ホールゴミ収集
3	階段	手摺り除塵
4	各階便所（女性便所含む。）	扉除塵、便器洗除、衛生消耗品補充及びゴミ収集
5	各階洗面所（女性洗面所含む。）	洗面台水拭き、鏡水拭き、衛生消耗品補充及びゴミ収集
6	各階シャワー室（女性シャワー室含む。）	シャワーユニット内洗除、排水溝ごみ収集、洗面台水拭き及び鏡水拭き
7	各階調理室	流し台洗除及び什器備品除塵
8	各階洗濯室	什器備品除塵
9	娯楽室	洗面台水拭き、鏡水拭き什器備品除塵
10	自習室及び会議室	什器備品除塵

3 月 1 回 床の定期清掃

項目	清掃場所	清掃内容	清掃面積
1	各階便所（女性便所含む。）	床洗除	120 m ²
2	各階洗面所（女性洗面所含む。）	床洗除	71 m ²
6	各階シャワー室（女性シャワー室含む。）	床洗除	77 m ²
9	各階洗濯室	床洗除	71 m ²


別図第1

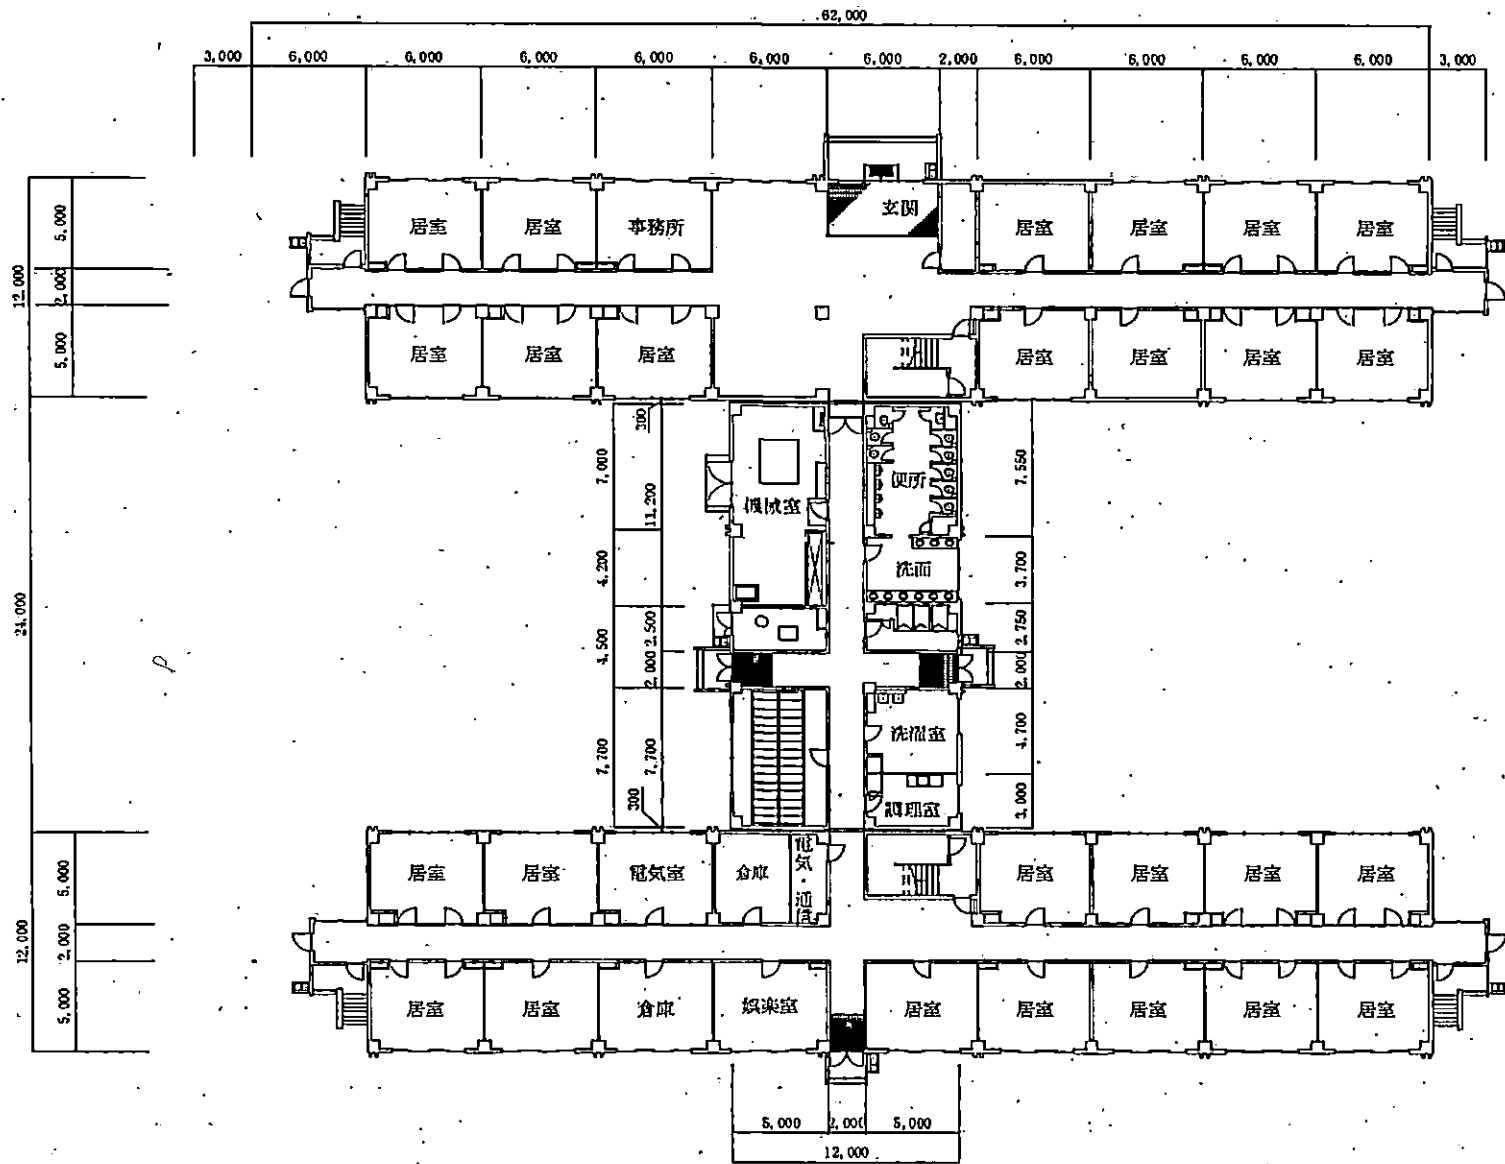

1階平面図 S=1/400

建物名称	外来宿舎
基地名	那覇基地


別図第2

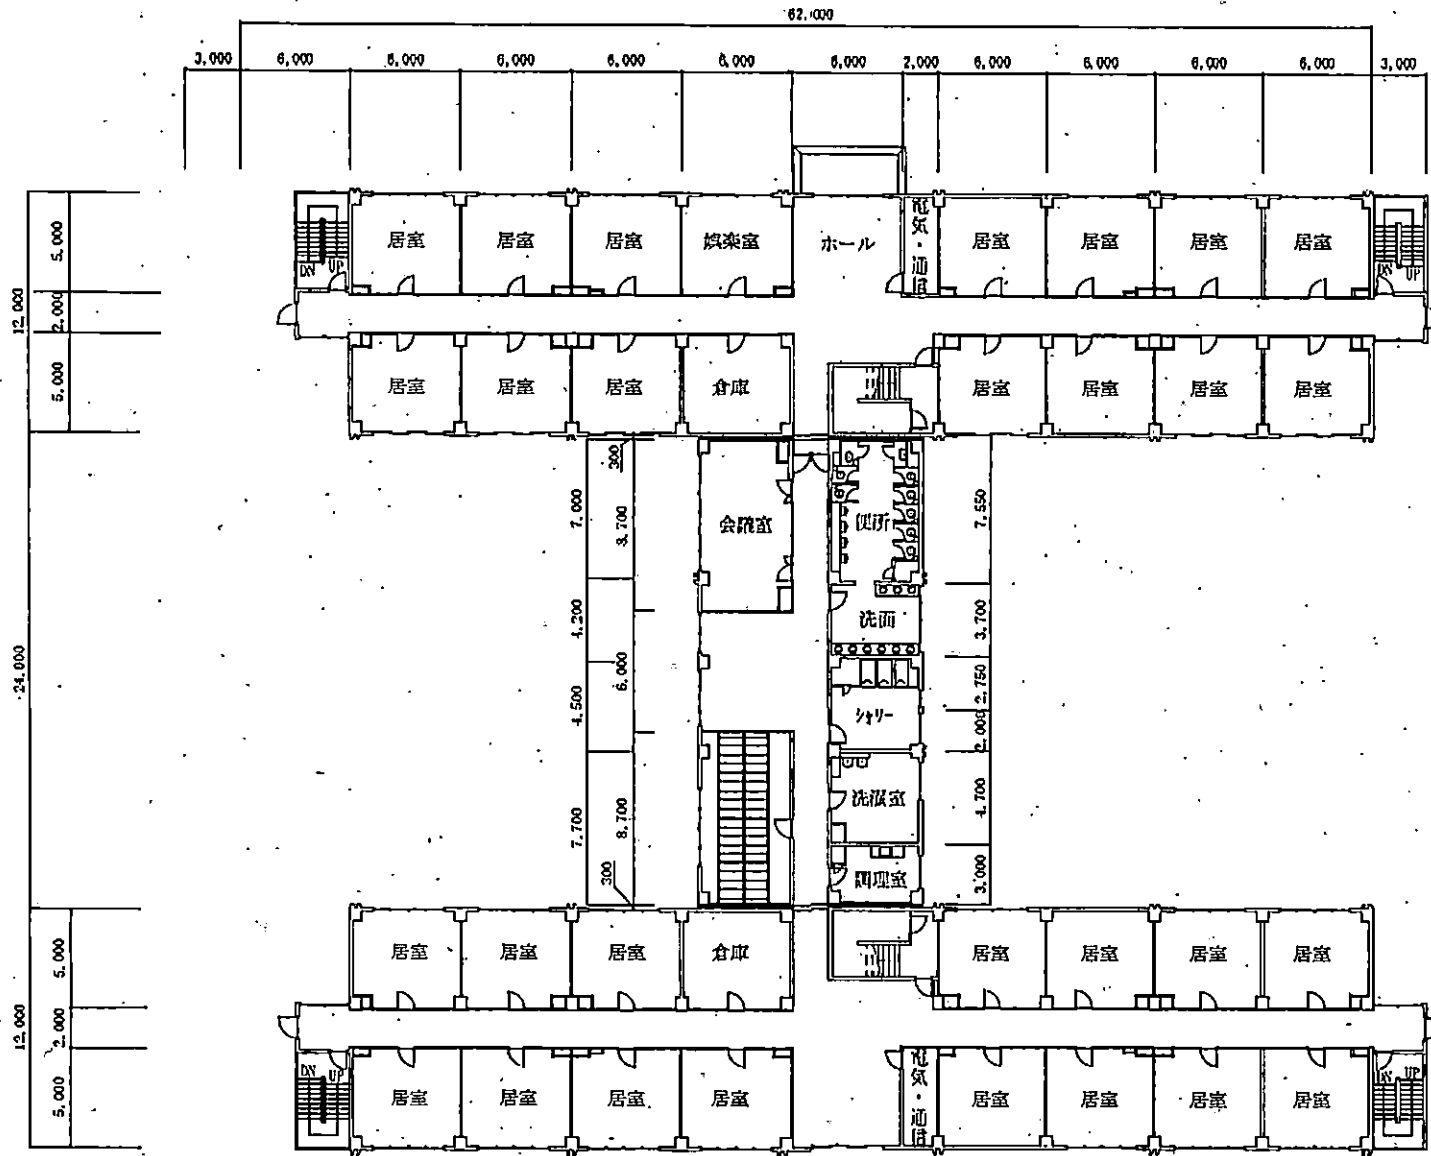

2階平面図 S=1/400

建物名称	外来宿舎
基地名	那覇基地

別図第3

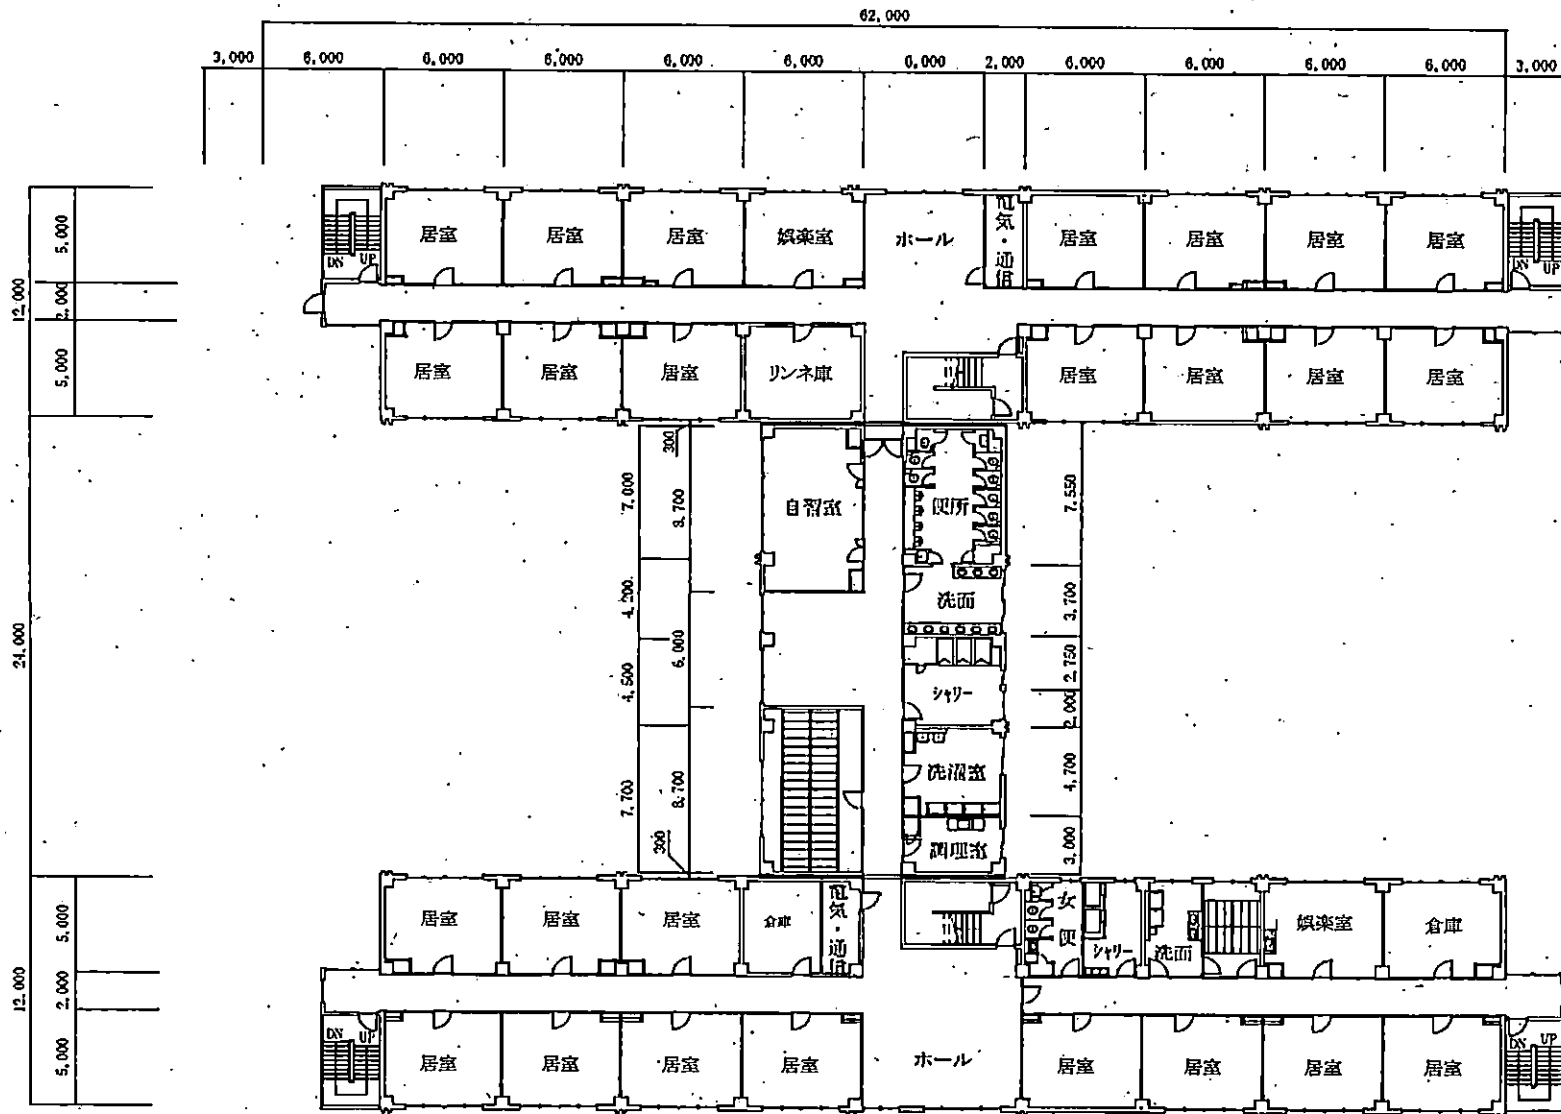

3階平面図 S=1/400

建物名称	外来宿舎
基地名	那覇基地

入 札 書

契約担当官
 航空自衛隊第9航空団
 会計隊長 北原 浩二 殿

品 名 (件 名)	規 格	単 位	予 定 量	単 価	金 額	備 考
那覇基地外来宿舎の 清掃役務 (週3回)	仕様書のとおり	日	139			
那覇基地外来宿舎の 清掃役務 (月1回)	仕様書のとおり	日	12			
	以下余白					

総額 (含梱包運賃) 円 単価契約

履 行 期 間 平成31年4月1日 ～ 平成32年3月31日

履 行 場 所 航空自衛隊那覇基地

上記入札条件及び入札及び契約心得、契約条項承諾の上入札しました。

平成31年3月26日

住 所

氏 名

代表者印


委任状

私は、
を代理人と定め、下記件名の入札に関する一切の権限を
委任します。

記

1. 件名 : 那覇基地外来宿舎の清掃役務 (週3回) 外

2. 代理人使用印鑑 :

 

平成31年3月26日

住所

委任者 社名

氏名

契約担当官

航空自衛隊第9航空団

会計隊長 北原 浩二

殿